

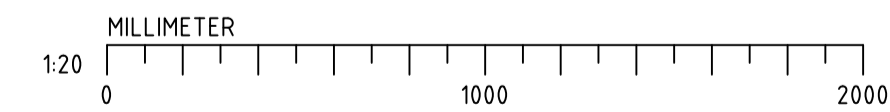



PLAN
SKALA 1:20

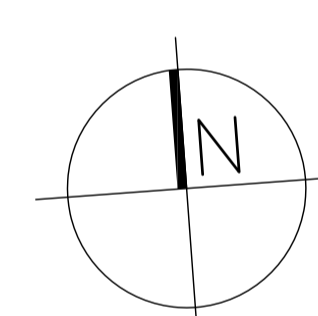


SEKTION A-a
SKALA 1:20

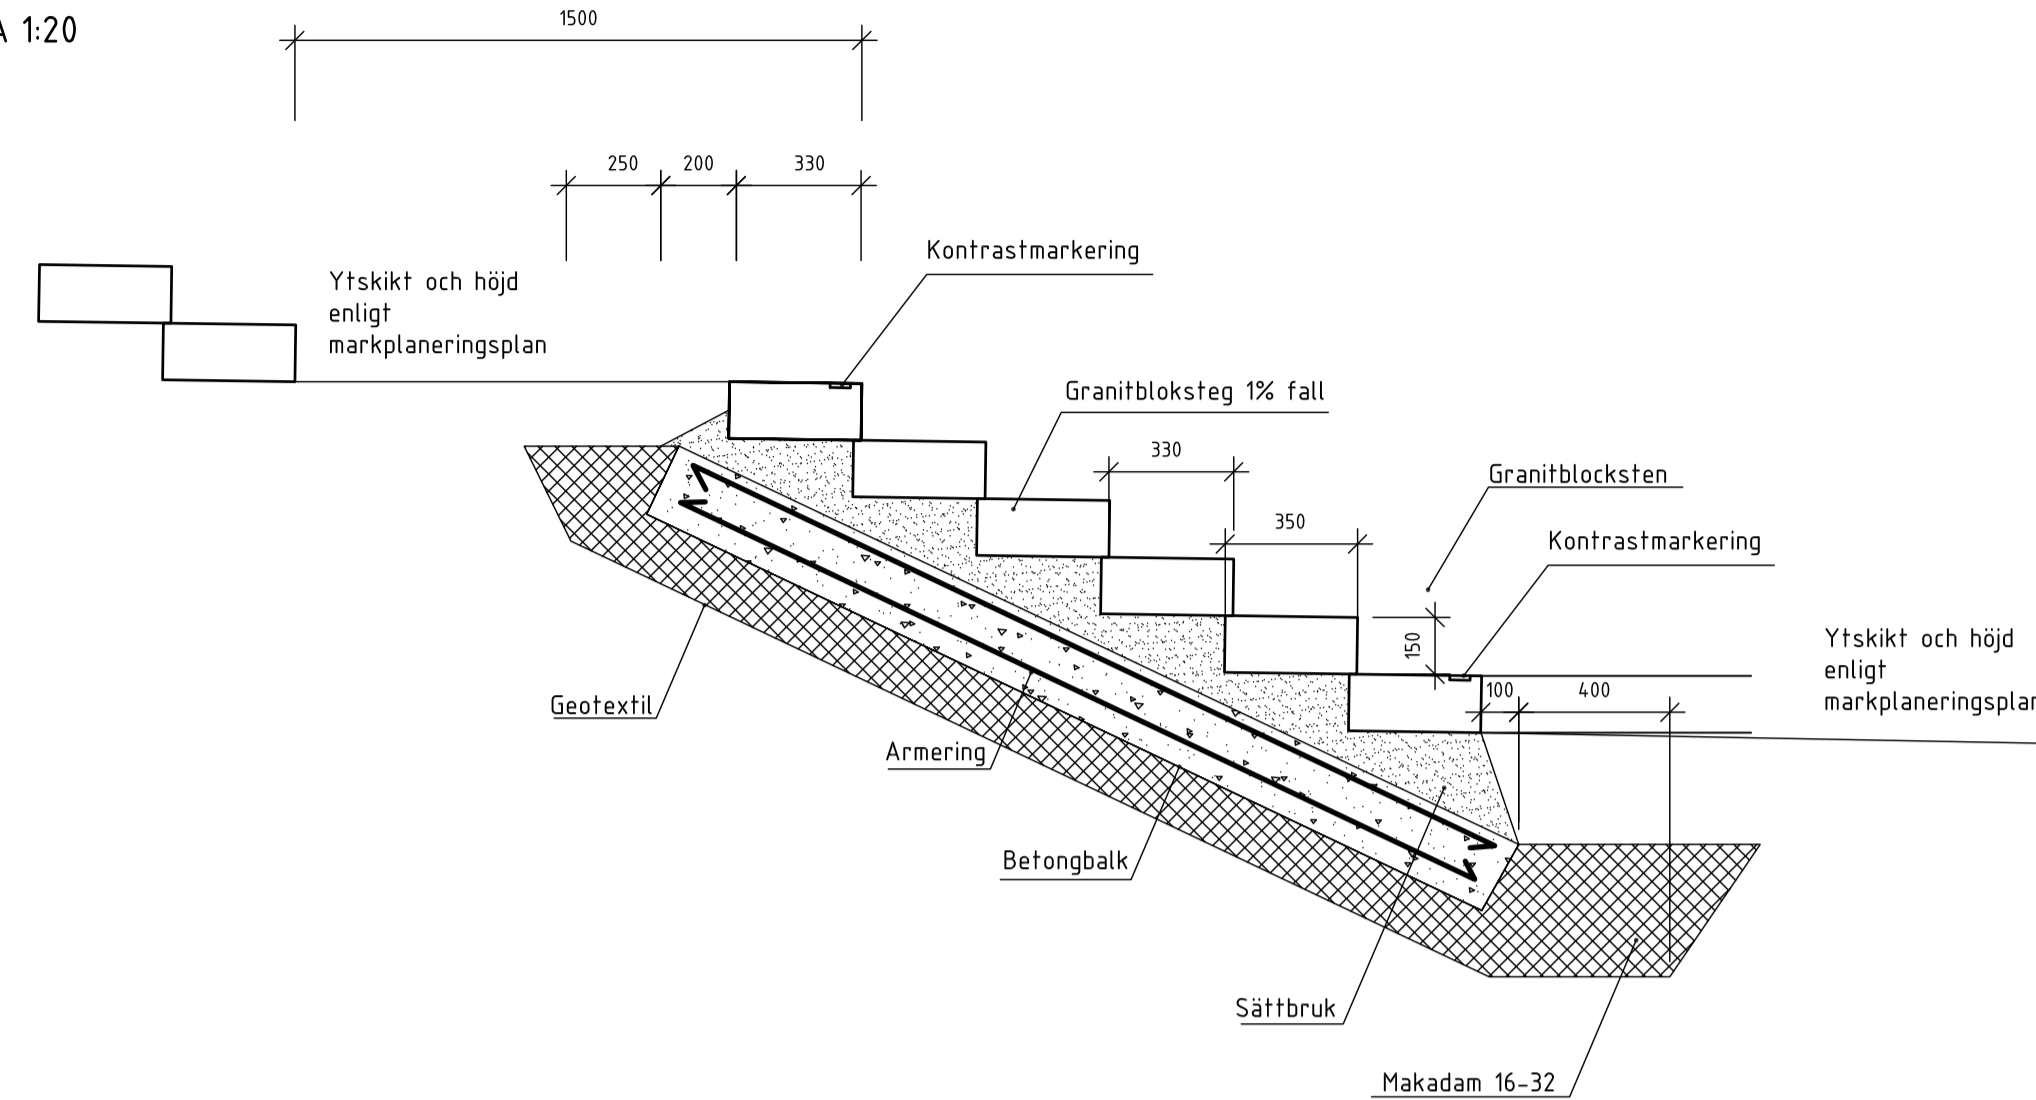

SEKTION B-b
SKALA 1:20

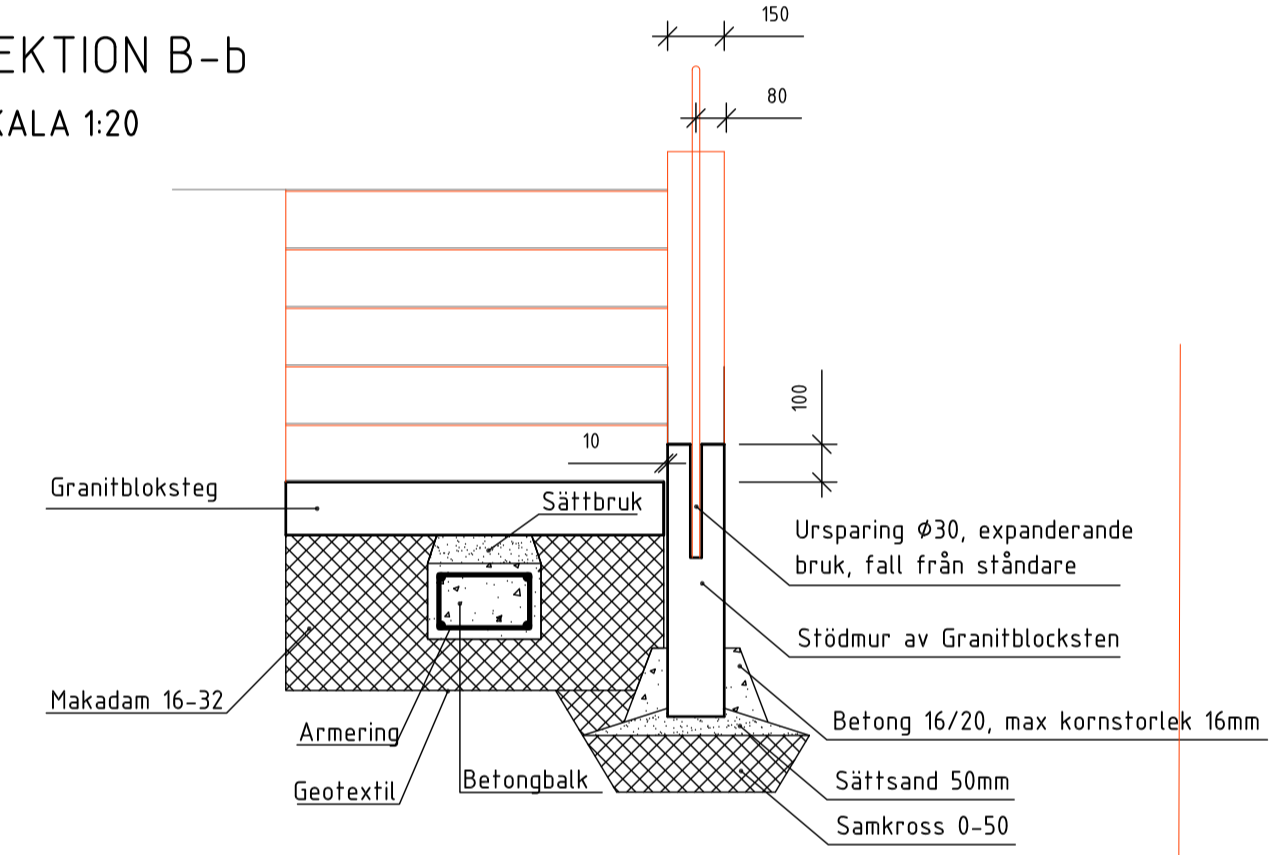

ELEVATION C-c
SKALA 1:50

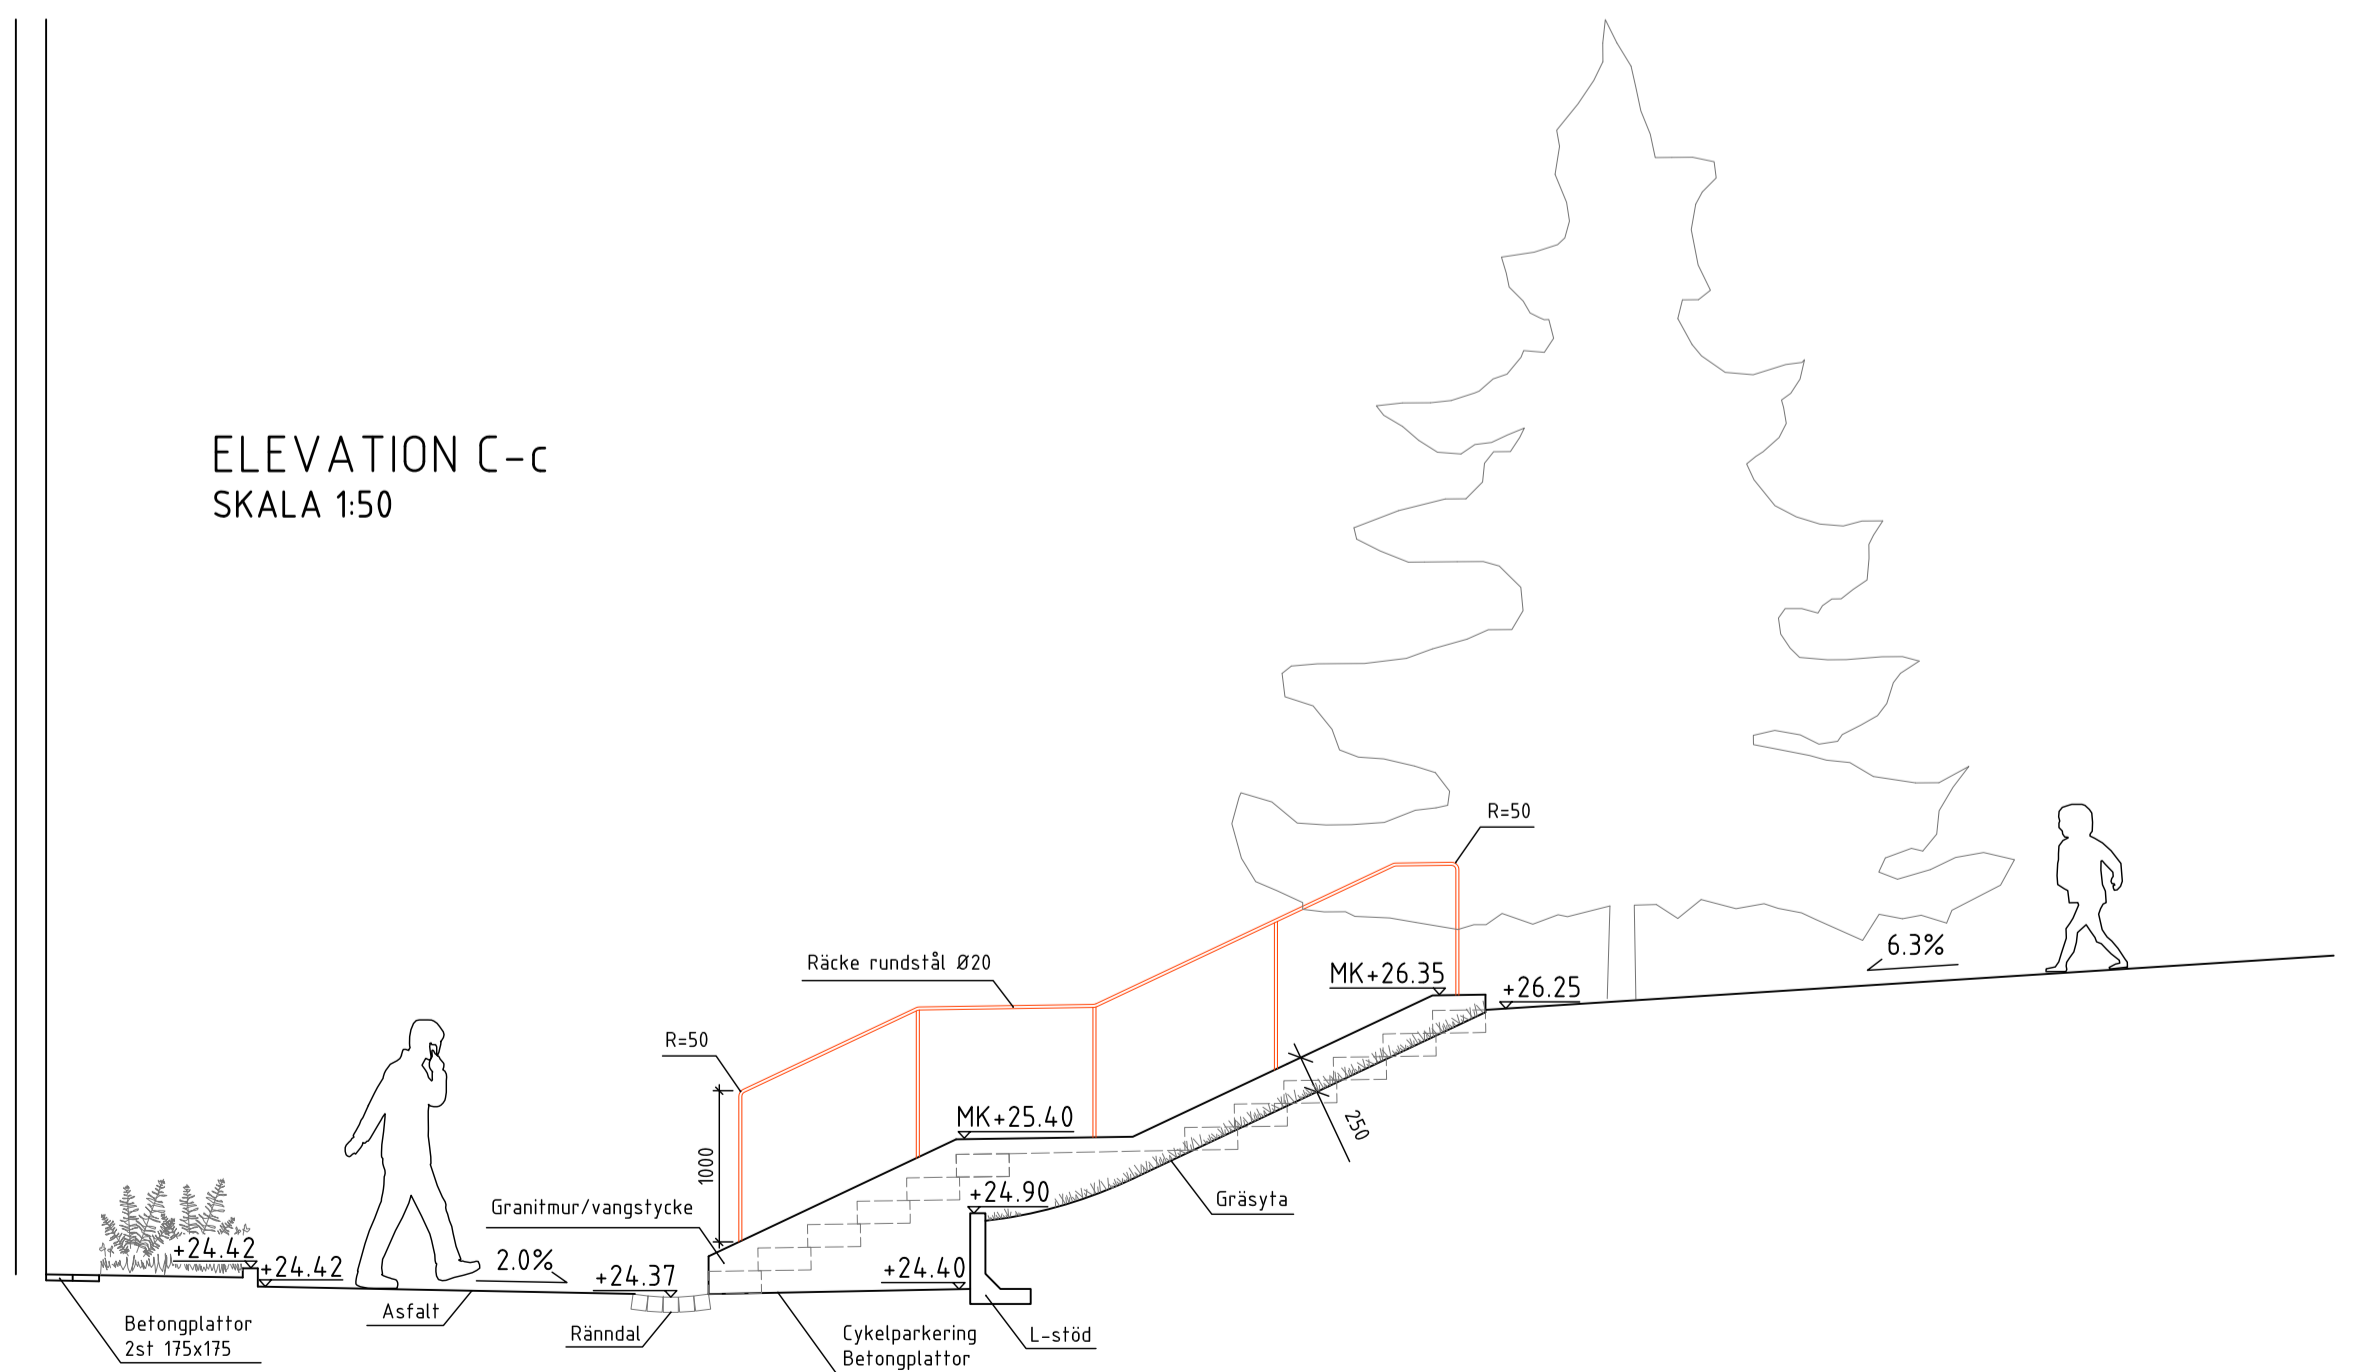

FÖRESKRIFTER

Blockstegstrappa i grå granit typ ävja. längd 1000/2000 mm, höjd 135, synligt djup 350mm. Läggs omlött ca 20mm, enligt ritning.

Plansteget bör få en lutning på ca 10mm framåt.

Trappans bottensteg tillverkas 30mm tjockare än övriga stegen.

I översta och nedersta stegen (se ritning) görs urfräsning, 12mm djup, 54 mm bred, där kontrastmarkeringar 50x10 (band) monteras. Kontrastmarkering görs i svart, blåstrad granit och bör ha en ljushetskontrast på minst 0,40 ncs. Kontrastmarkering fästes med epoxi eller annat likvärdigt frostbeständigt stenlim, som appliceras över hela bottenytan.

All sten utföres med flammade ovsidor och råkilade framsidor. undersida sågad.

Vid tjälfärlig undergrund utföres utbottning till frostfri djup, med icke tjälfärligt material, enligt AMA. Befongbalkens överyta skyddas med isolering av bitumenmatta.

Alla mått och nivåer kontrolleras av entreprenör utifrån förutsättningar på plats och markplaneringsplan.

Konstruktör ansvarar för konstruktionens dimensionering och stabilitet.

HÄNVISNINGAR

- Markplaneringsplan L-31.1-02
- Detaljritning L-32.6-04
- Detaljritning L-32.6-07

BET	ANT	ÄNDRING AVSER	DATUM	SIGN
SKEDER				
UNDERLAG KOSTNADSKALKYL FÖRSLAG				
BRF STORNÄSET 4 HÖGNÄSVÄGEN LIDINGÖ STAD			PROJEKT NR	BEST.ID NR
topia landskapsarkitekter				
rosenlundsgatan 40 118 53 stockholm t +46 (0)8 654 3310 www.topia.se				
X	L	TOPIA LANDSKAPSARKITEKTER AB	tel 08-6543310	
	VA	FÖRETAG AB	tel	
	K	FÖRETAG AB	tel	
	EL	FÖRETAG AB	tel	
	A	FÖRETAG AB	tel	
UPPDRAG NR	014-201	RITAD/KONSTR AV	EH	HANDLÄGGARE
DATUM	2016-10-13	ANSVARIG	AB	
DETALJITNING RAMP HÖGNÄSVÄGEN 1				
SKALA	1:20/1:50 (A1)	NUMMER	L-32.6-02	BET
				-