




PLAN
SKALA 1:20

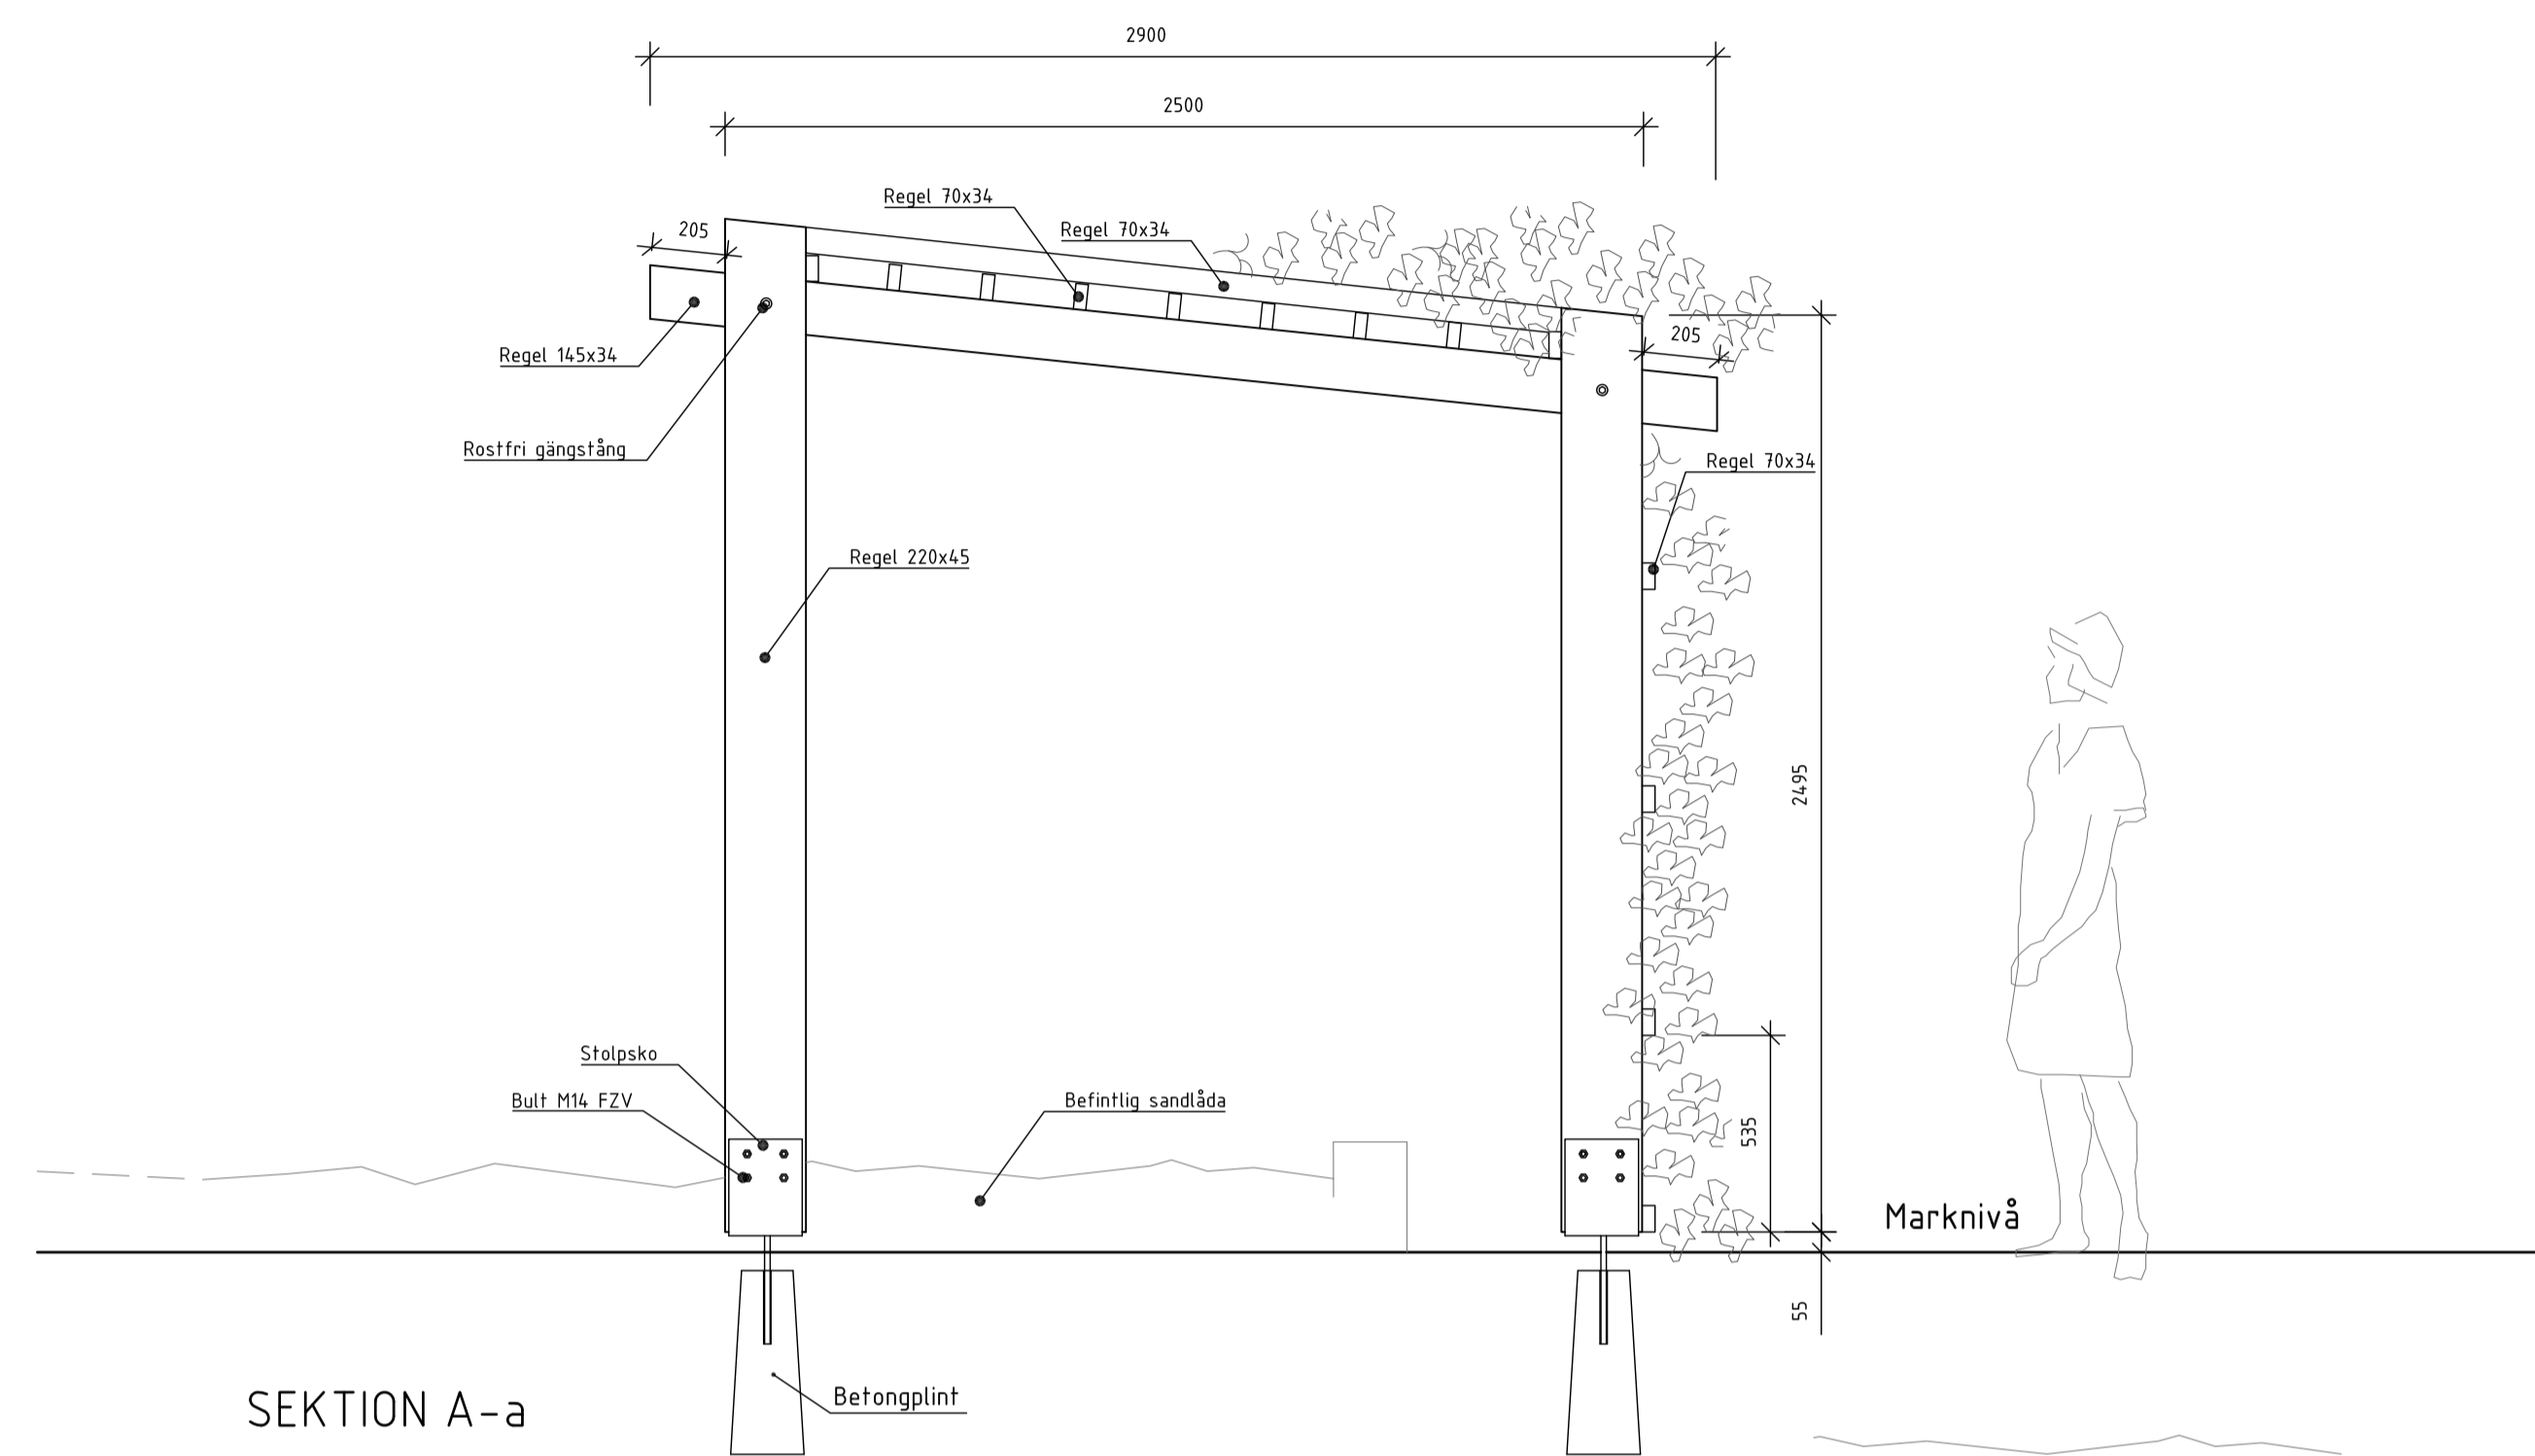

SEKTION A-a
SKALA 1:20

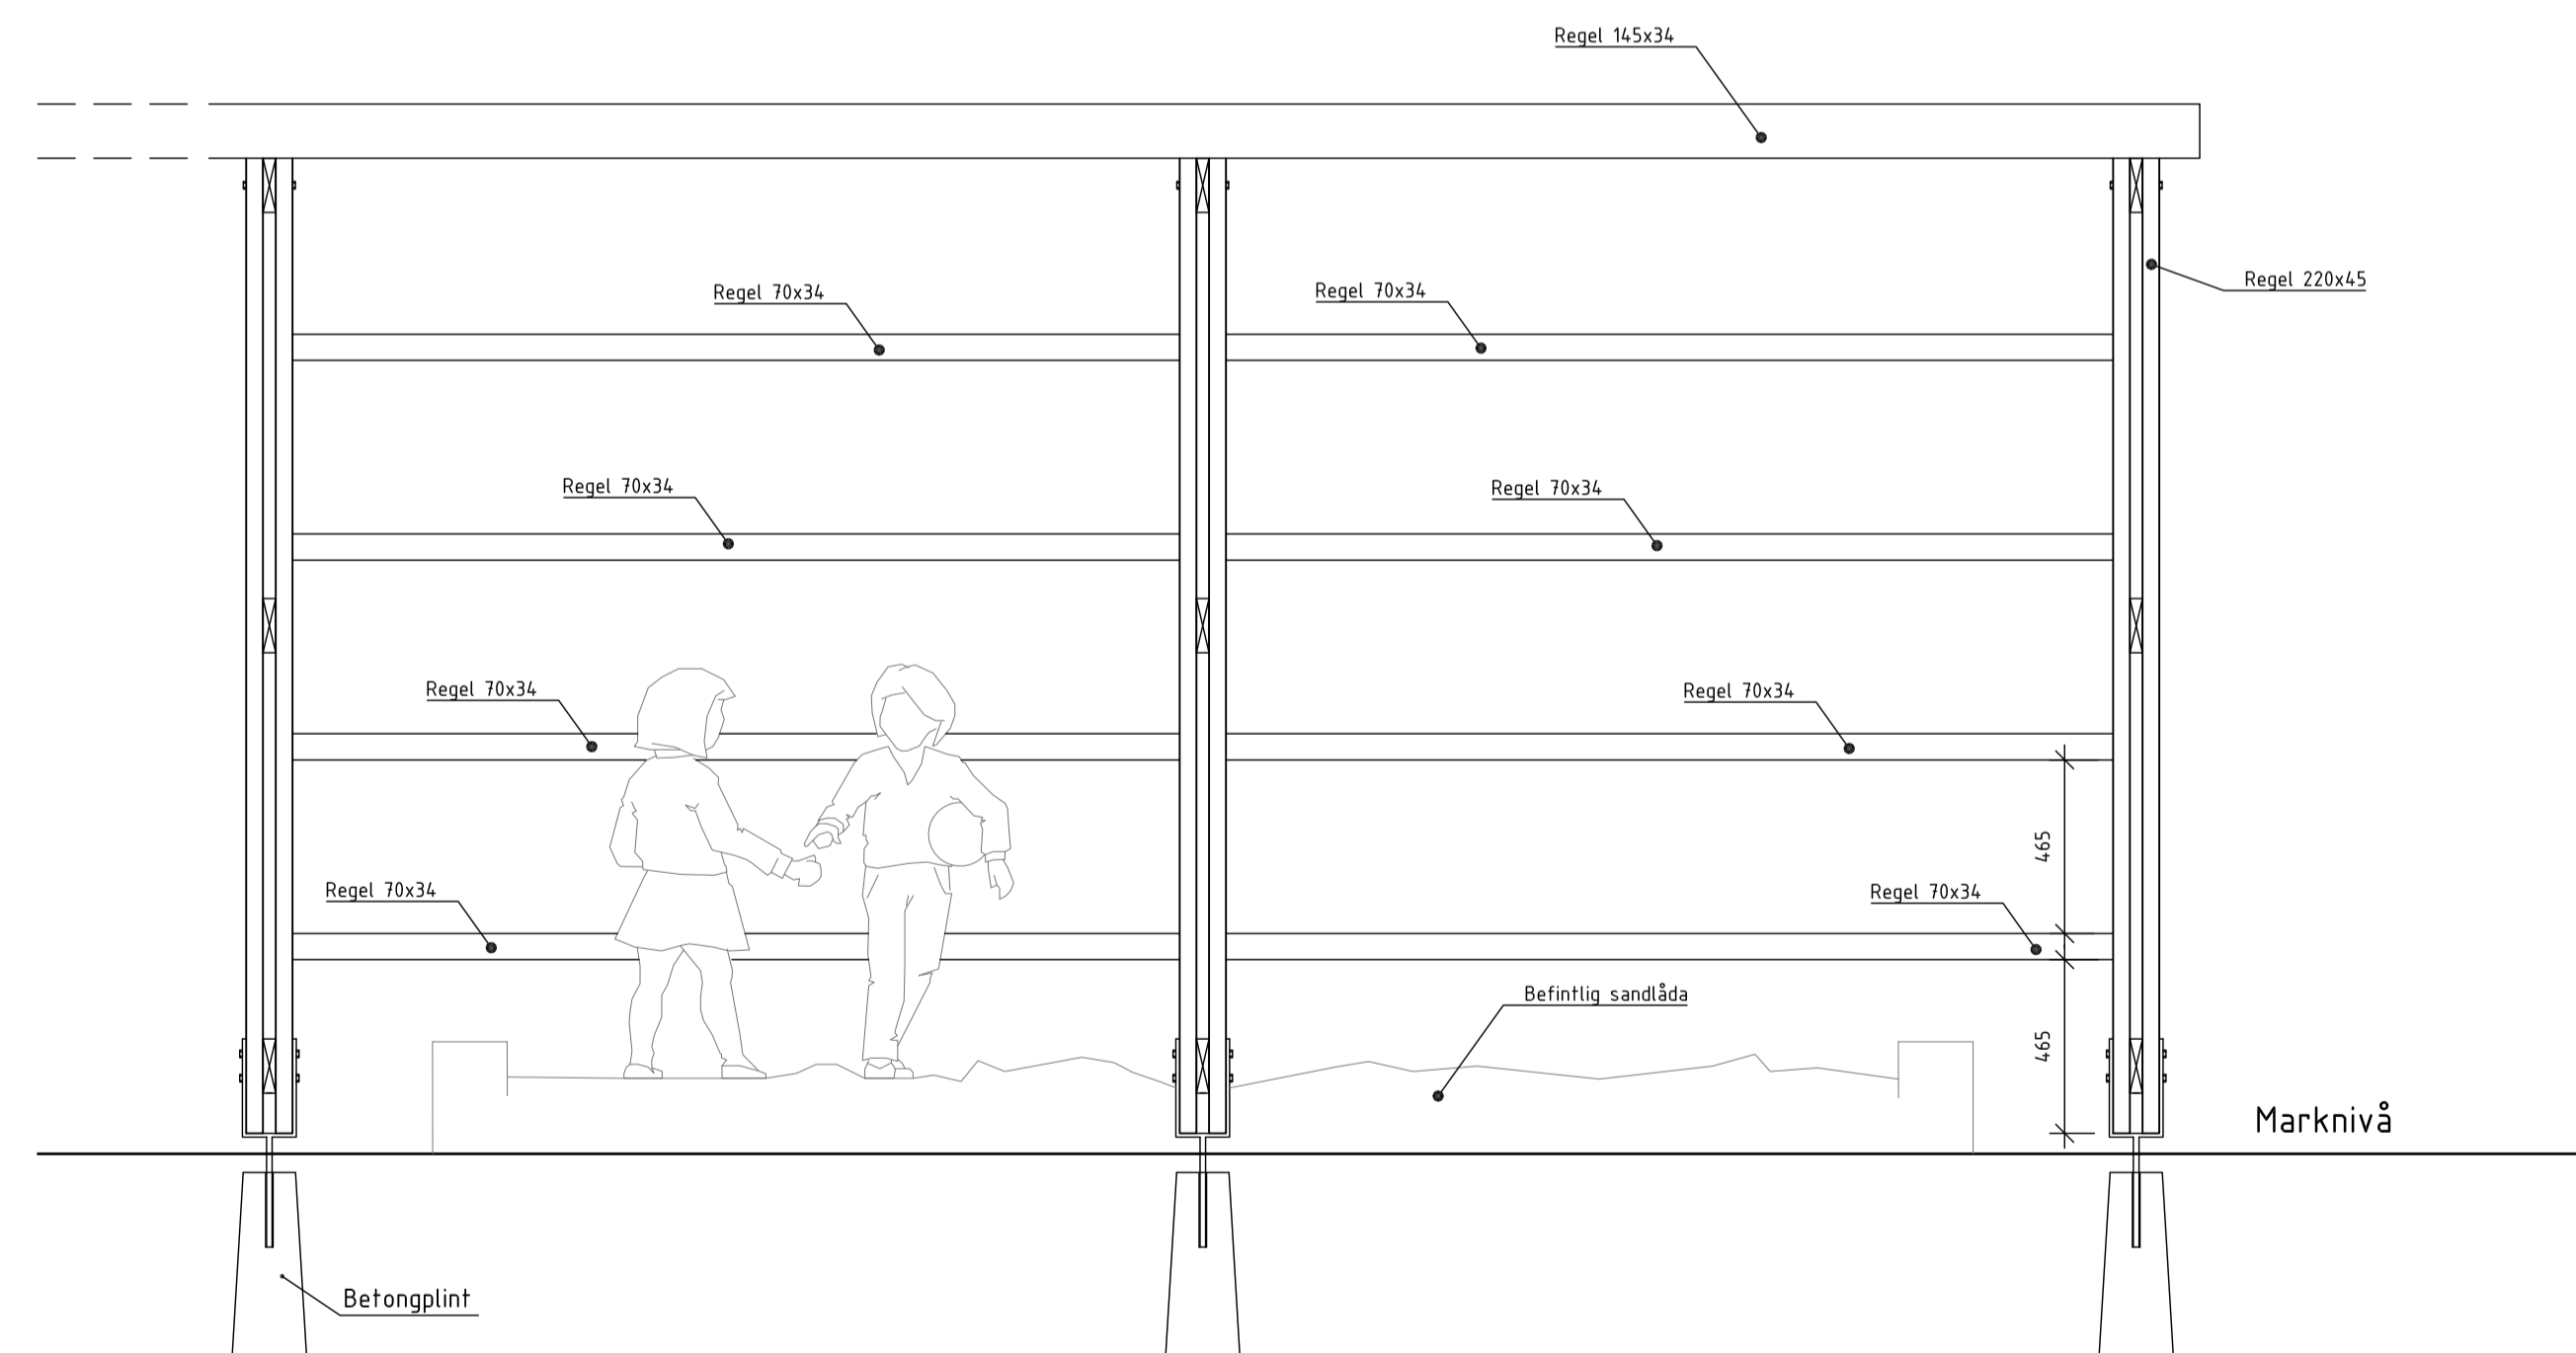

SEKTION B-b
SKALA 1:20

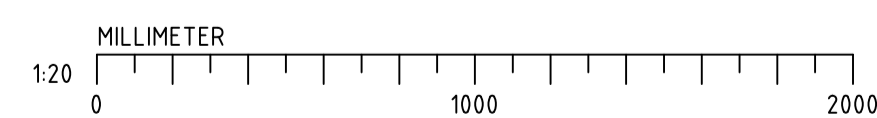

FÖRESKRIFTER

ALLA MÅTT I MM
ALLA MÅTT OCH NIVÅER KONTROLLERAS AV ENTREPRENÖR UTIFRÅN FÖRUTSÄTTNINGAR PÅ PLATS.
ENTREPRENÖR ANSVARAR FÖR ATT KONSTRUKTIONEN BLIR STABIL. OM ENTREPRENÖREN TAR FRAM EN ALTERNATIV LÖSNING PÅ KONSTRUKTION ELLER DETALJER, SKA ARKITEKT OCH BESTÄLLARE GES TILLFÄLLE ATT GRANSKA OCH GODKÄNNA FÖRSLAGET.

ALLT VIRKE MÅLAS MED SVART SLAMFÄRG.
ALLT SYNLIKT STÅL MÅLAS MED KULÖR RAL 8019.

HÄNVISNINGAR

VÄXT- OCH UTRUSTNINGSPÅN L-32.1-01

BET	ANT	ÄNDRING AVSEER	DATUM	SIGN
SKEDE	UNDERLAG KOSTNADSKALKYL FÖRSLAG			
BRF STORNÄSET 4 HÖGNÄSVÄGEN LIDINGÖ STAD			PROJEKT NR	BEST.ID NR
topia landskapsarkitekter rosenlundsgatan 40 118 53 stockholm t +46 (0)8 654 3310 www.topia.se				
<input checked="" type="checkbox"/>	L	TOPIA LANDSKAPSARKITEKTER AB	tel 08-6543310	
<input type="checkbox"/>	VA	FÖRETAG AB	tel	
<input type="checkbox"/>	K	FÖRETAG AB	tel	
<input type="checkbox"/>	EL	FÖRETAG AB	tel	
<input type="checkbox"/>	A	FÖRETAG AB	tel	
UPPDRAG NR	014-201	RITAD/KONSTR AV	EH	HANDLÄGGARE
DATUM	2016-10-13	ANSVARIG	AB	AB
DETALJRITNING PERGOLA				
SKALA	1:20 (A1)	NUMMER	L-32.6-03	BET
				-