

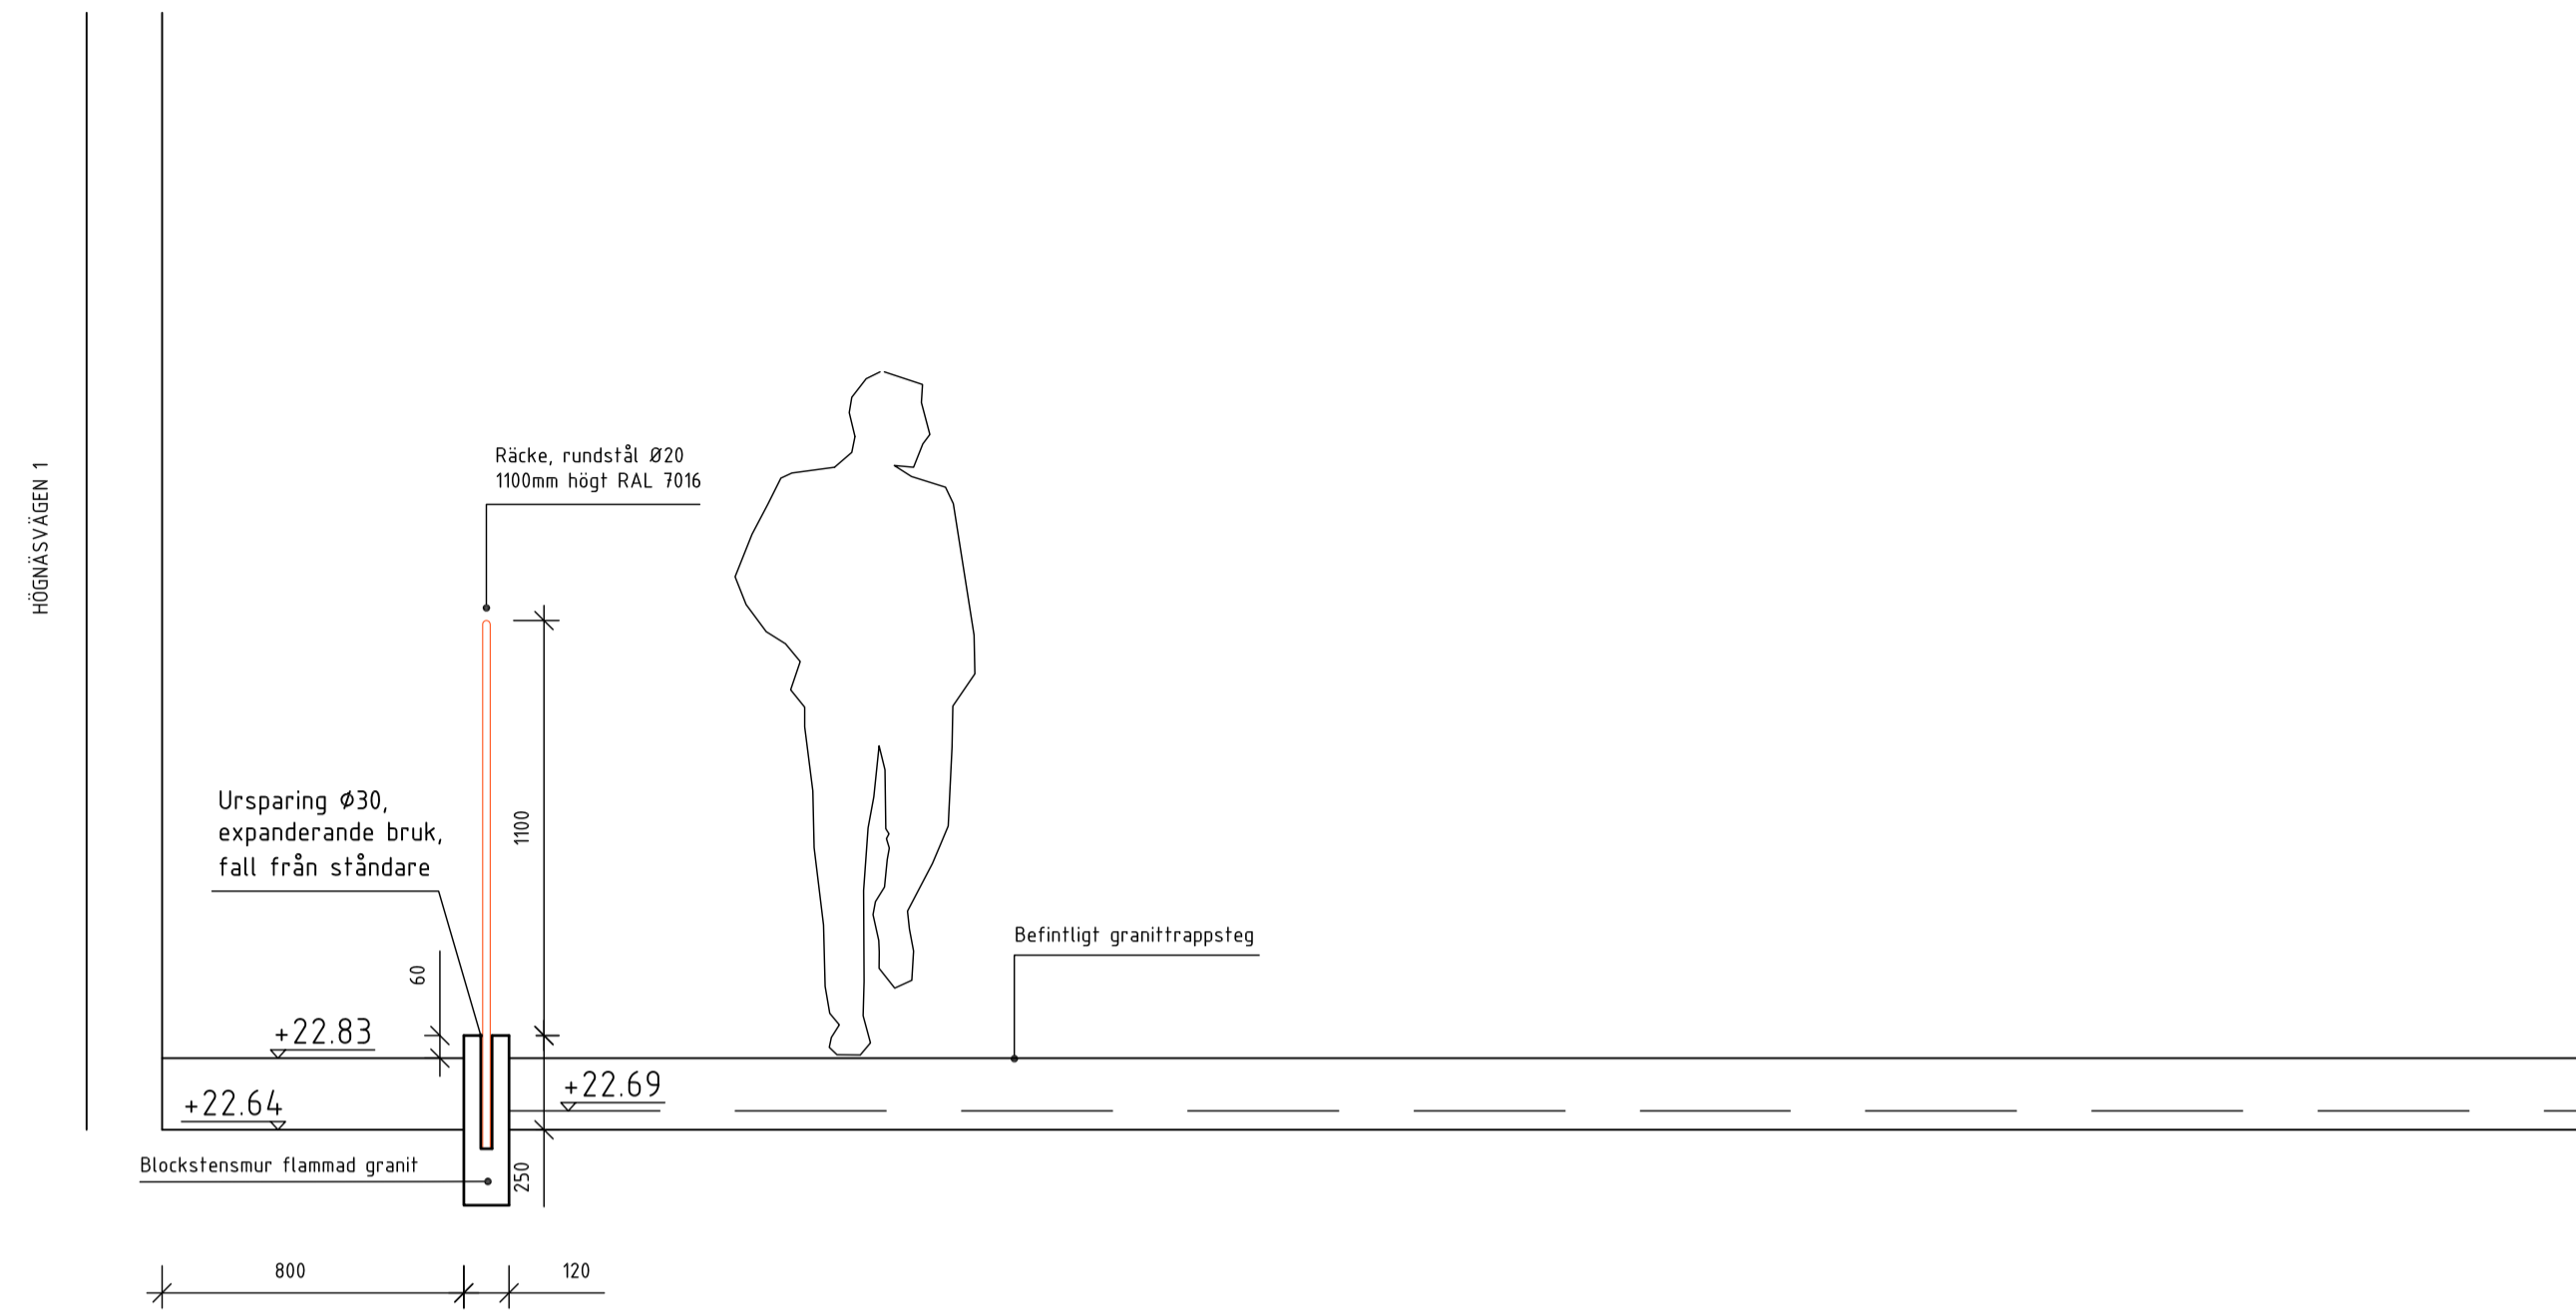



PLAN 1:20 (A1)
SKALA 1:20

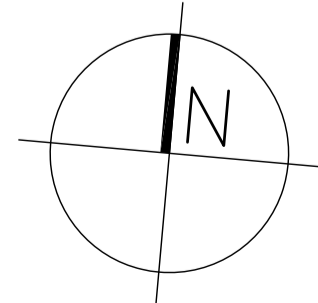

SEKTION A-A'
SKALA 1:20

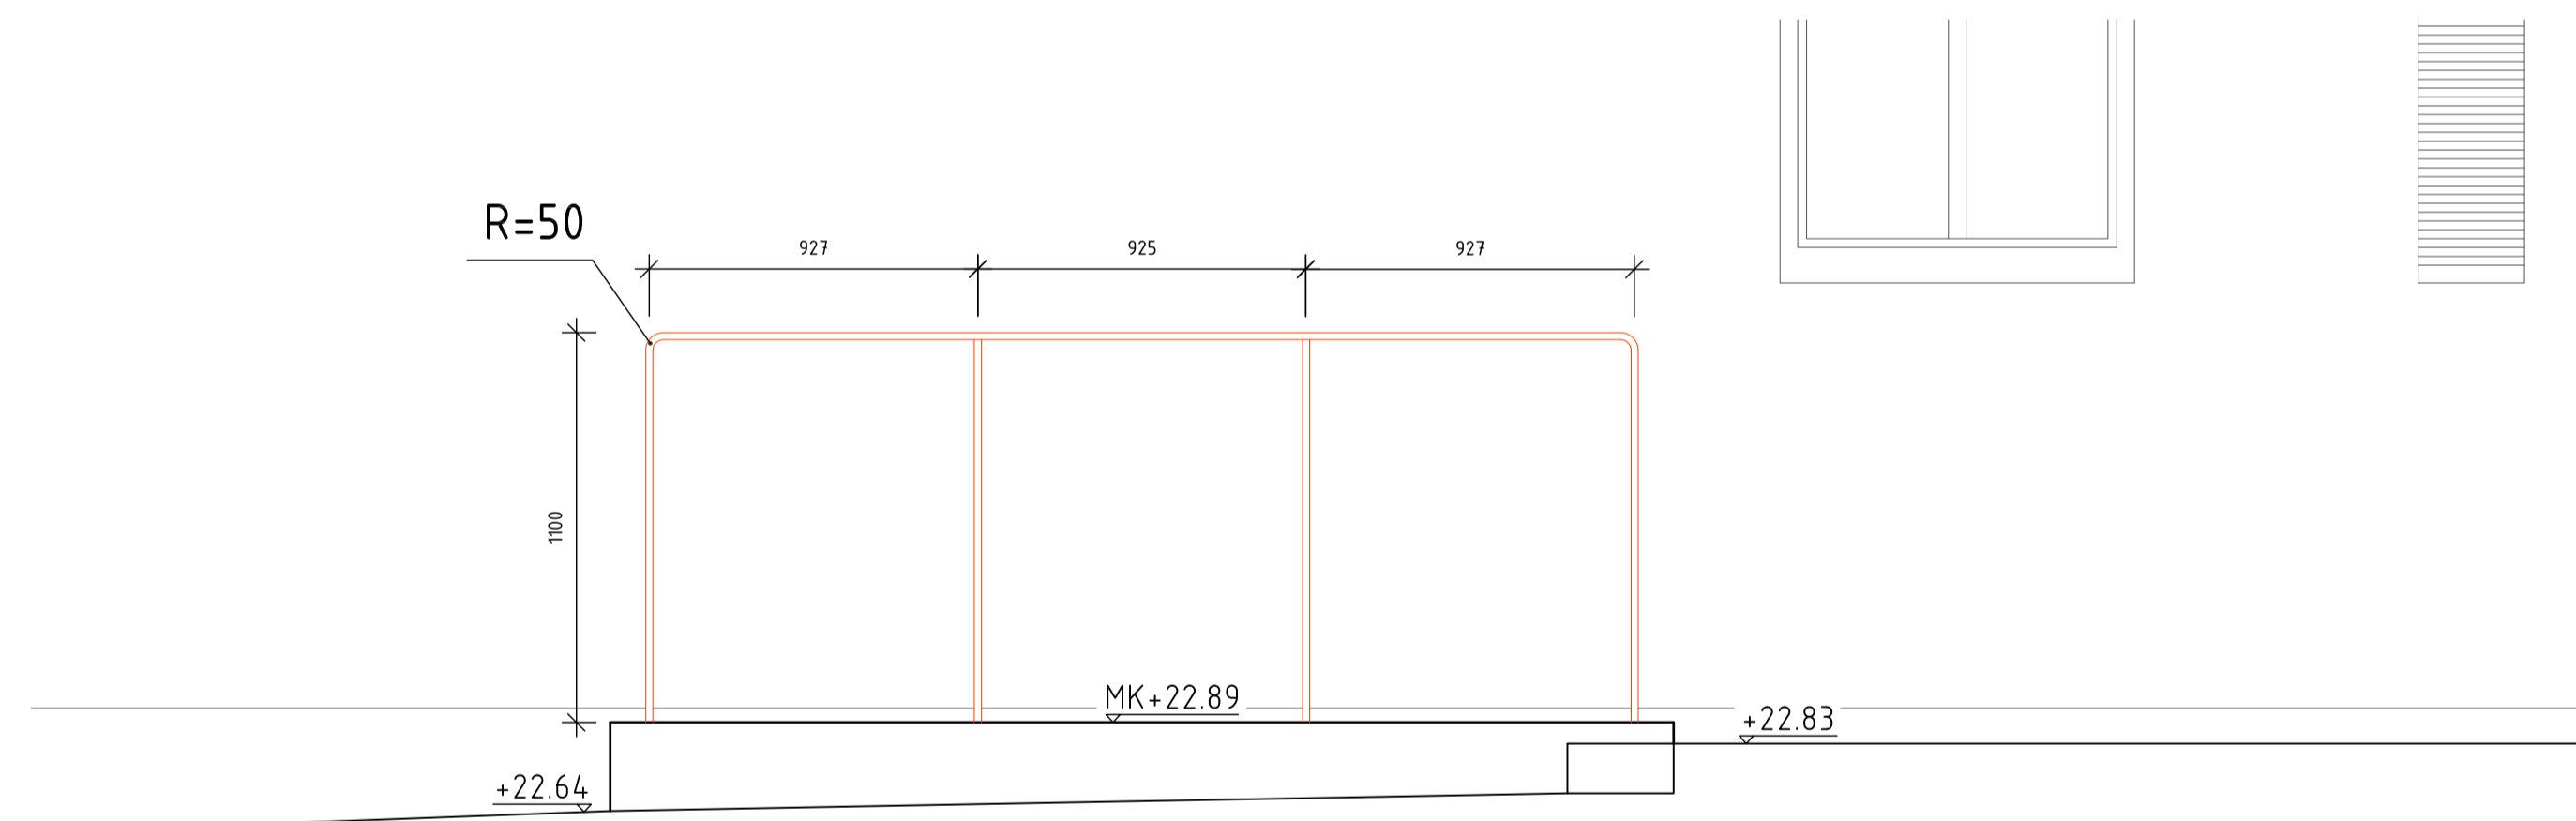

SEKTION B-B'
SKALA 1:20

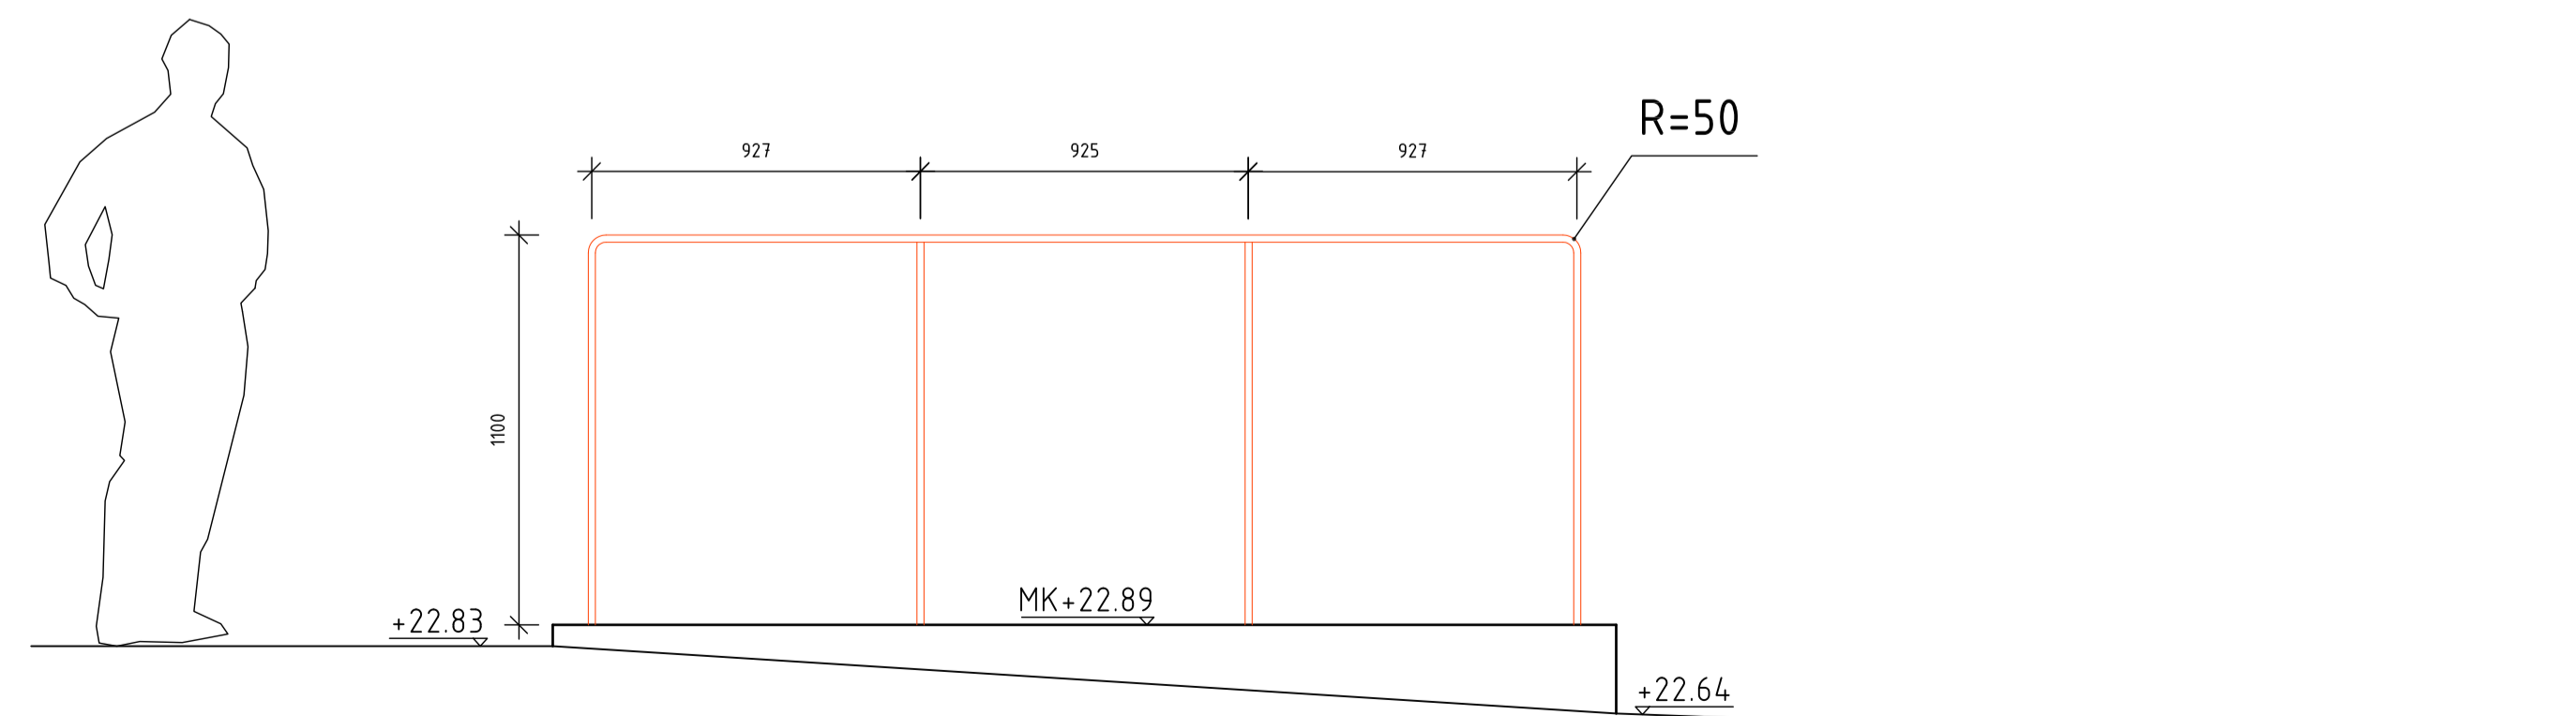

SEKTION C-C'
SKALA 1:20

BET	ANT	ÄNDRING AVSEER	DATUM	SIGN
SKEDER				
UNDERLAG KOSTNADSKALKYL FÖRSLAG				
BRF STORNÄSET 4 HÖGNÄSVÄGEN LIDINGÖ STAD			PROJEKT NR	
			BEST.ID NR	
topia landskapsarkitekter				
rosenlundsgatan 40 118 53 stockholm t +46 (0)8 654 3310 www.topia.se				
<input checked="" type="checkbox"/>	L	TOPIA LANDSKAPSRKITEKTER AB	tel 08-6543310	
<input type="checkbox"/>	VA	FÖRETAG AB	tel	
<input type="checkbox"/>	K	FÖRETAG AB	tel	
<input type="checkbox"/>	EL	FÖRETAG AB	tel	
<input type="checkbox"/>	A	FÖRETAG AB	tel	
UPPDRAG NR	014-201	RITAD/KONSTR AV	EH	HANDLÄGGARE
DATUM	2016-10-13	ANSVARIG	AB	AB
DETALJRITNING RAMP HÖGNÄSVÄGEN 1				
SKALA	1:40 (A1)	NUMMER	L-32.6-01	BET
				-